


大ホール舞台平面図 縮尺 1/100

群馬県民会館

群馬県前橋市日吉町 1-10-1
 TEL 027-232-1111
 FAX 027-232-1115

催し物名	
日時	年 月 日
	自 時 至 時

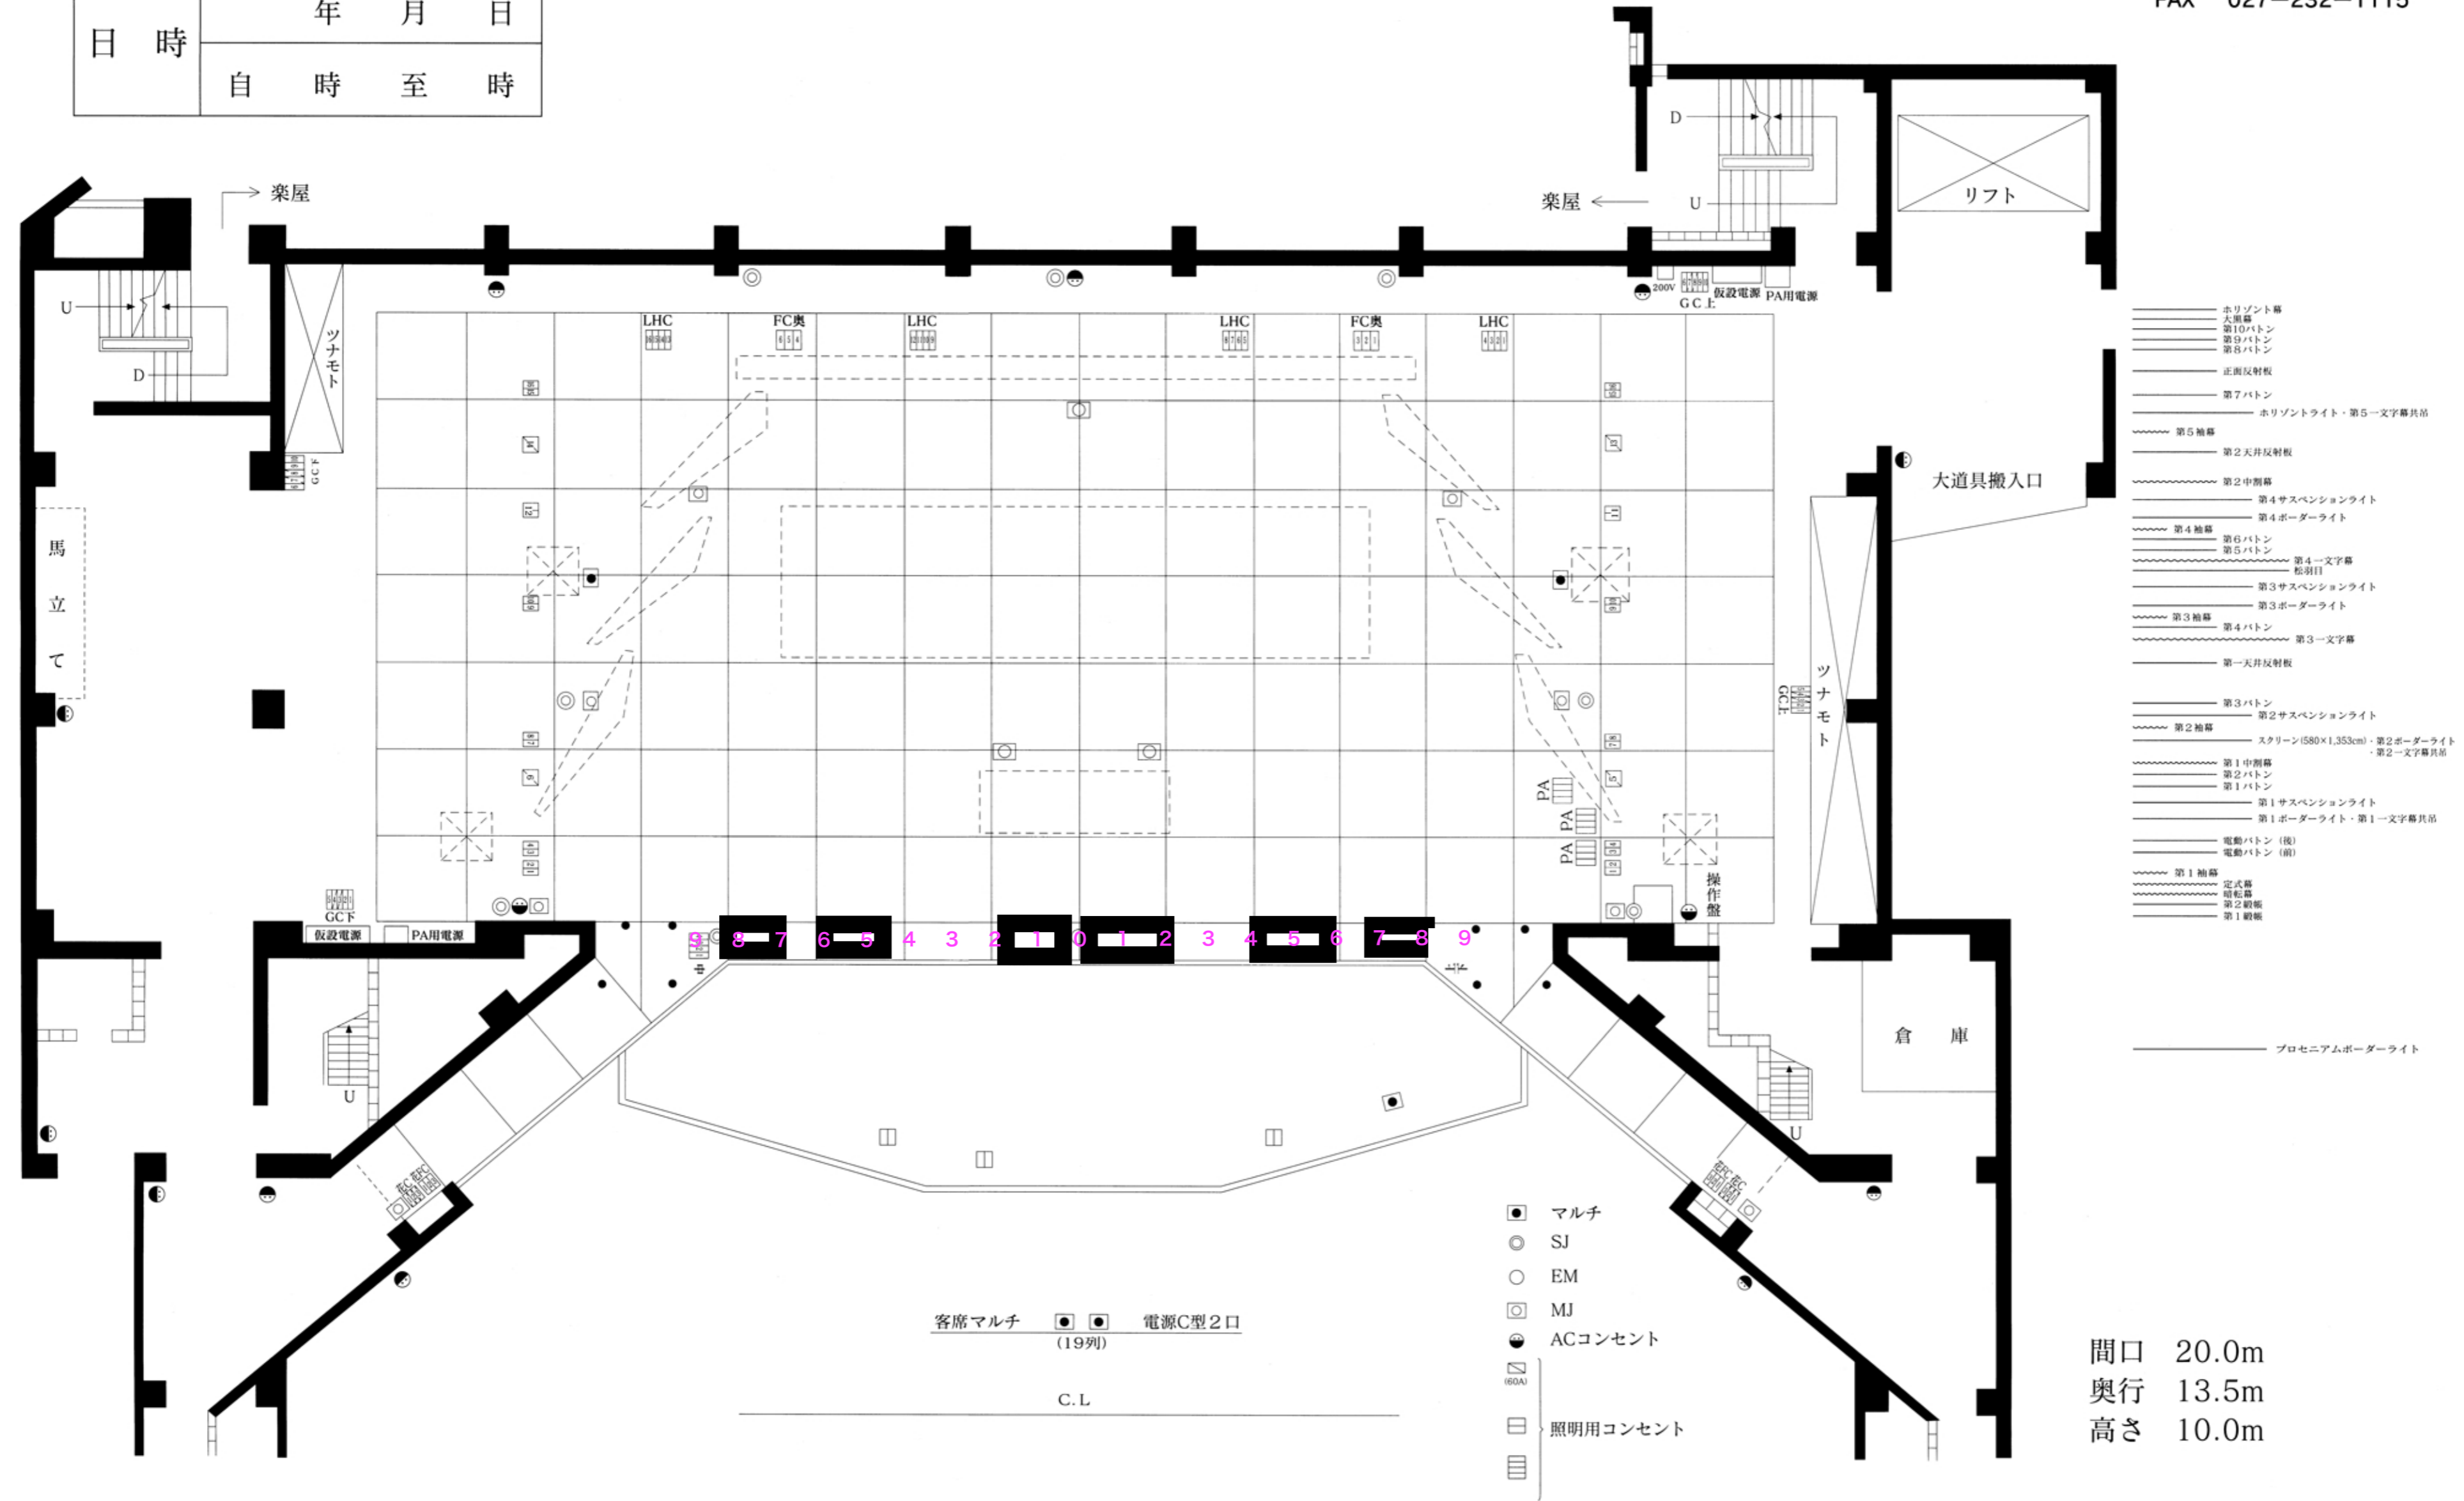

- ホリゾン幕
- 大黒幕
- 第10パトン
- 第9パトン
- 第8パトン
- 正面反射板
- 第7パトン
- ホリゾンライト・第5一文字幕共吊
- ~~~~~ 第5袖幕
- ~~~~~ 第2天井反射板
- ~~~~~ 第2中割幕
- ~~~~~ 第4サスペンションライト
- ~~~~~ 第4ボーダーライト
- ~~~~~ 第4袖幕
- ~~~~~ 第6パトン
- ~~~~~ 第5パトン
- ~~~~~ 第4一文字幕
- ~~~~~ 板羽目
- ~~~~~ 第3サスペンションライト
- ~~~~~ 第3ボーダーライト
- ~~~~~ 第3袖幕
- ~~~~~ 第4パトン
- ~~~~~ 第3一文字幕
- ~~~~~ 第一天井反射板
- ~~~~~ 第3パトン
- ~~~~~ 第2サスペンションライト
- ~~~~~ 第2袖幕
- ~~~~~ スタリーン(580×1,353cm)・第2ボーダーライト
- ~~~~~ 第2一文字幕共吊
- ~~~~~ 第1中割幕
- ~~~~~ 第2パトン
- ~~~~~ 第1パトン
- ~~~~~ 第1サスペンションライト
- ~~~~~ 第1ボーダーライト・第1一文字幕共吊
- ~~~~~ 電動パトン(後)
- ~~~~~ 電動パトン(前)
- ~~~~~ 第1袖幕
- ~~~~~ 定式幕
- ~~~~~ 暗転幕
- ~~~~~ 第2級帳
- ~~~~~ 第1級帳
- ~~~~~ プロセニウムボーダーライト

- マルチ
- SJ
- EM
- MJ
- ACコンセント
- (60A) 照明用コンセント